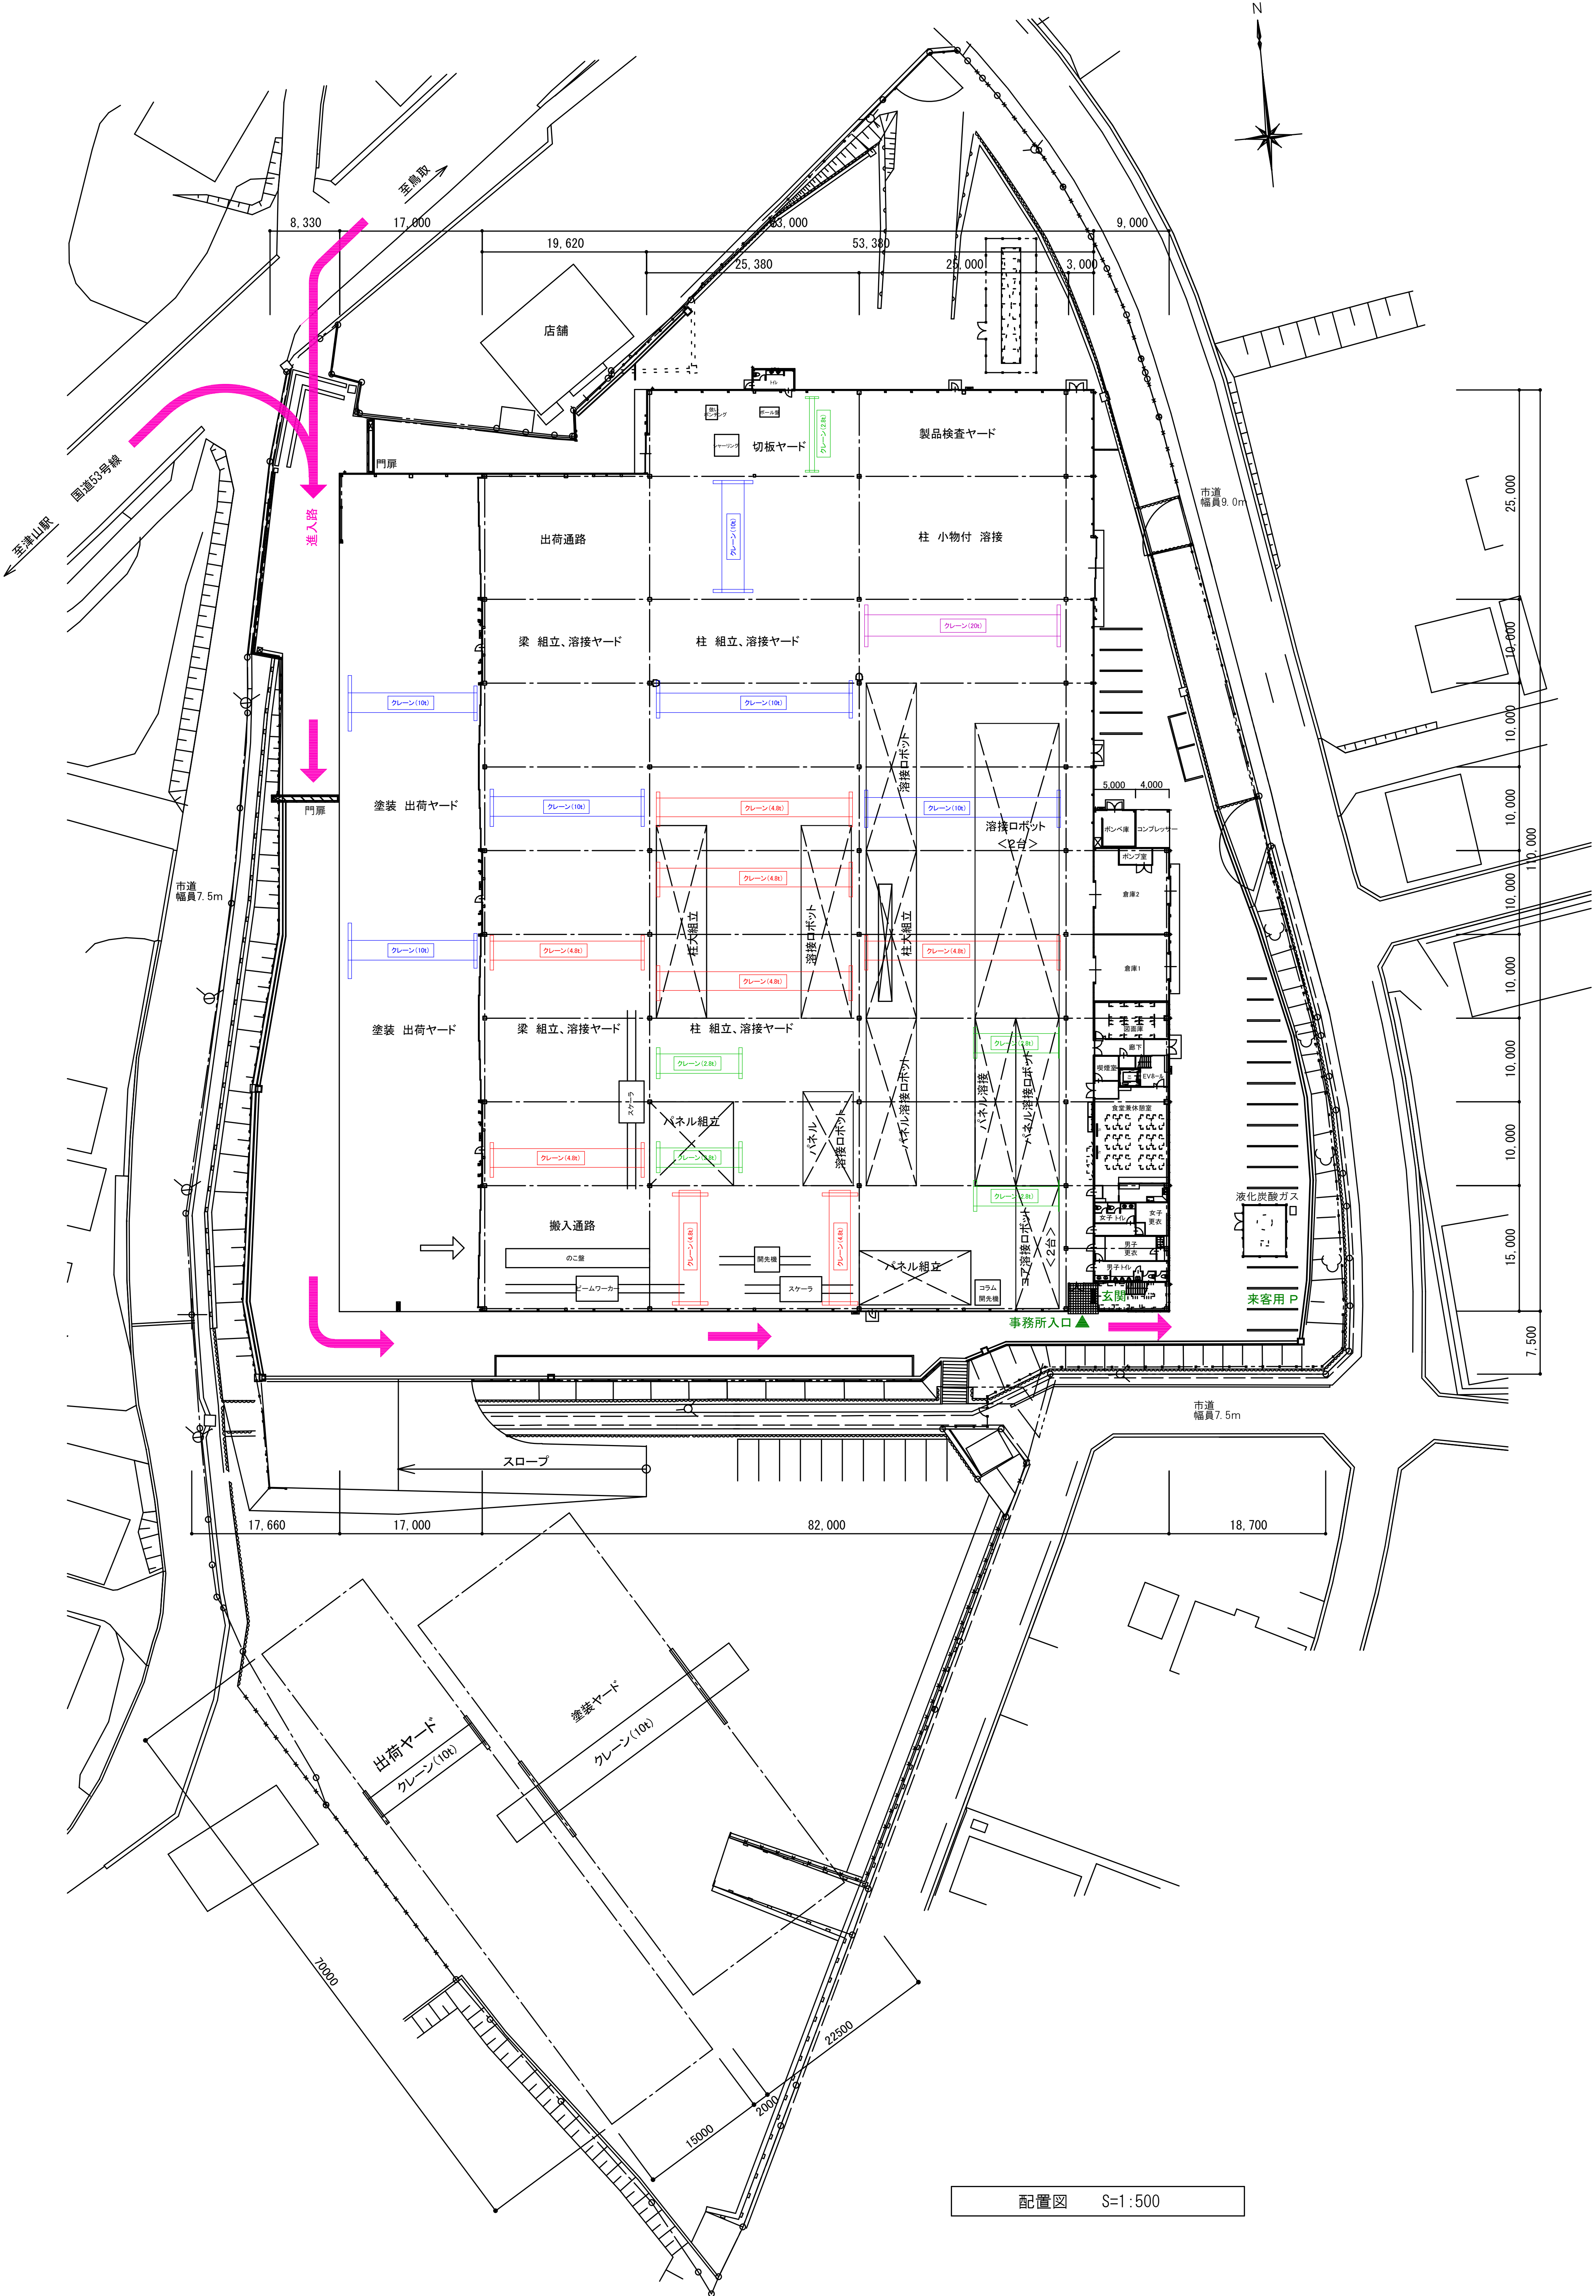
N
至鳥取
国道53号線
至津山駅
8, 330
17, 000
19, 620
53, 000
53, 380
25, 380
25, 000
3, 000
9, 000
店舗
門扉
進入路
トイレ
倣いボンチング
ボール盤
シャーリング
切板ヤード
クレーン(2.8t)
製品検査ヤード
出荷通路
クレーン(10t)
柱 小物付 溶接
梁 組立、溶接ヤード
柱 組立、溶接ヤード
クレーン(20t)
塗装 出荷ヤード
クレーン(4.8t)
溶接ロボット
溶接ロボット<2台>
柱大組立
パネル組立
パネル 溶接ロボット
パネル溶接ロボット
パネル溶接
スケーラ
搬入通路
のこ盤
ビームワーカー
開先機
コラム開先機
コア溶接ロボット<2台>
5,000
4,000
ボンベ庫
コンプレッサー
ポンプ室
倉庫2
倉庫1
図面庫
廊下
喫煙室
EVホール
EV
食堂兼休憩室
女子 トイレ
女子 更衣
男子 更衣
男子 トイレ
玄関
事務所入口
液化炭酸ガス
来客用 P
市道 幅員9.0m
市道 幅員7.5m
市道 幅員7.5m
25, 000
10, 000
10, 000
10, 000
110, 000
10, 000
10, 000
10, 000
10, 000
15, 000
7, 500
スロープ
17, 660
17, 000
82, 000
18, 700
出荷ヤード
クレーン(10t)
塗装ヤード
クレーン(10t)
70000
15000
2000
22500

配置図 S=1:500